

**Agenzia delle Entrate**  
**CATASTO FABBRICATI**  
**Ufficio Provinciale di**  
**Torino**

Dichiarazione protocollo n. TO0117653 del 24/04/2017

Planimetria di u.i.u. in Comune di Torino

Via Maria Vittoria

civ. 19

Identificativi Catastali:

Sezione:

Foglio:

Particella:

Subalterno:

Compilata da:

Polliotto Patrizia Irene

Iscritto all'albo:

Geometri


Prov. Torino

N. 9188

Scheda n. 1

Scala 1:200

PIANTA PIANO QUARTO (SOTTOTETTO) Hm= 2.10 mt.

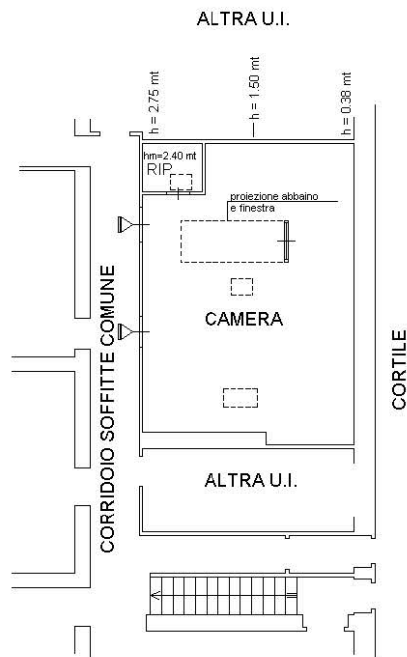

1280

