

Ufficio del Territorio
CANTIERI FABBRICATI
Circoscrizione Provinciale di
Torino

Dichiarazione protocollo n. TO0109505 del 13/03/2012

Planimetria di u.i.u. in Comune di Torino

Via Madama Cristina


Identificativi Catastali:

Sezione:
Foglio: 1305
Particella: 145
Subalterno: 16

Compilata da:
Sabena Claudio


Iscritto all'albo:
Geometri

Prov. Torino

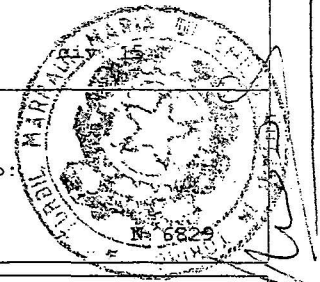


Scala 1:200

PIANTA PIANO TERZO (4° f.t.) H = mt 3.65

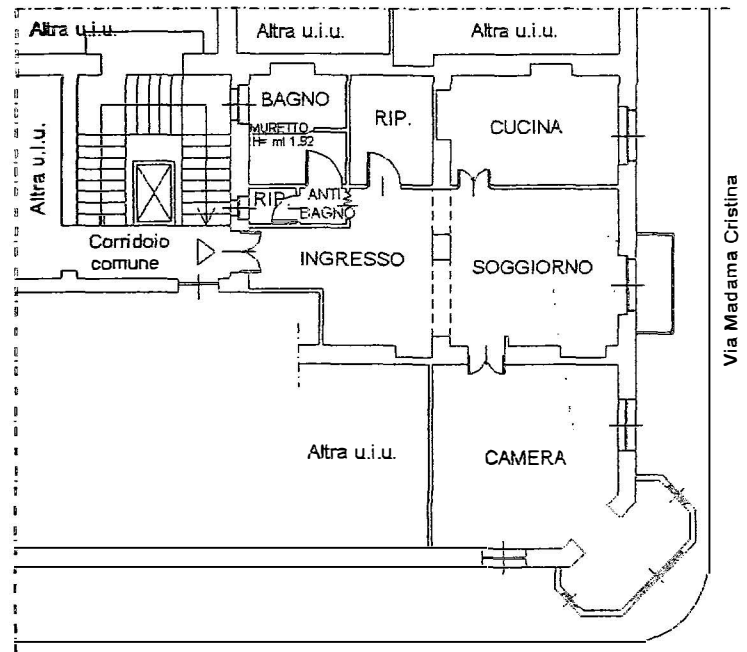

Via Claudio Luigi Berthollet

PIANTA PIANO SESTO (7° f.t.) Hm = mt 1.95

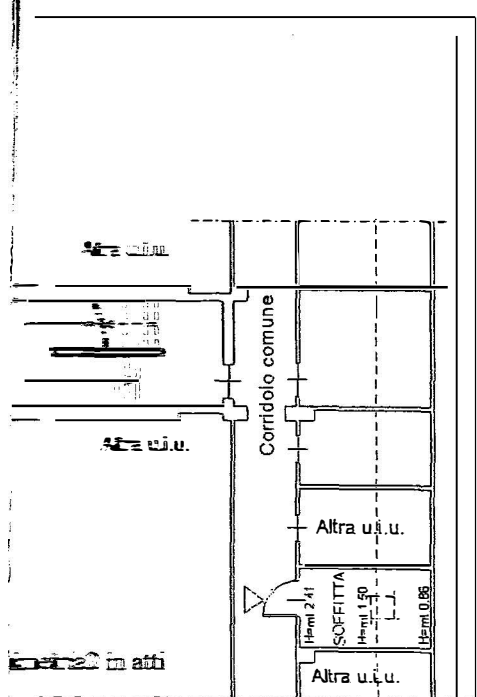

PIANTA PIANO INTERRATO H = mt 2.70

