

**Agenzia del Territorio
CATASTO FABBRICATI
Ufficio Provinciale di
Torino**

Dichiarazione protocollo n. TO0818717 del 07/12/2007

Planimetria di u.i.u. in Comune di Moncalieri

Strada Genova

civ. 187

Identificativi Catastali:

Sezione:
Foglio: 22
Particella: 1830
Subalterno: 166

Compilata da:
Roccati Riccardo
Iscritto all'albo:
Geometri


Prov. Torino

N. 5675

Scheda n. 1

Scala 1:200

PIANTA PIANO TERRENO

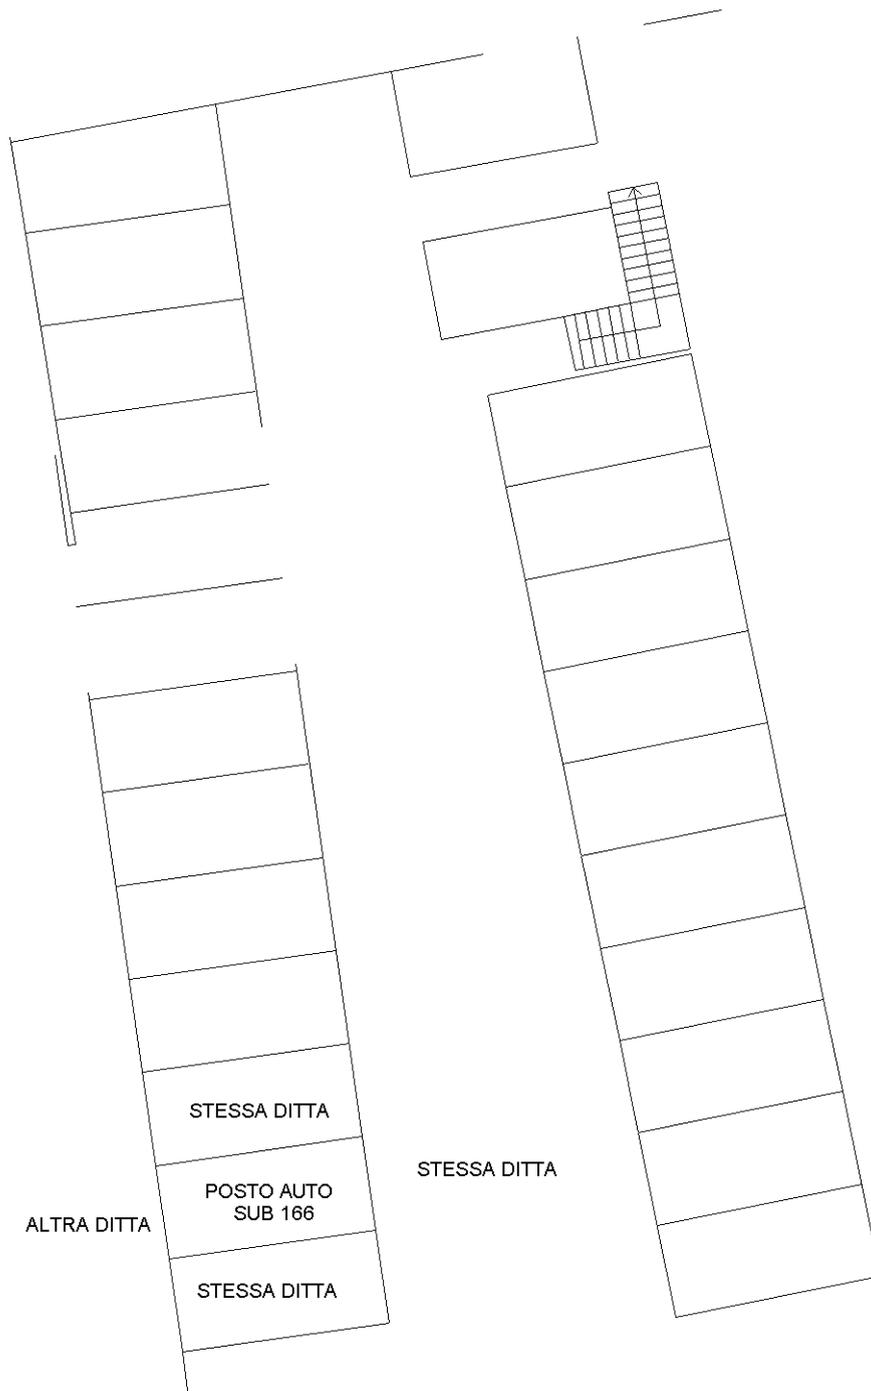

Ultima planimetria in atti