

Agenzia delle Entrate
CATASTO FABBRICATI
Ufficio Provinciale di
Torino

Dichiarazione protocollo n. TO0101570 del 29/04/2022

Comune di Torino

Via Gallinari Bernardino

civ. 8

Identificativi Catastali:

Sezione:

Foglio:

Particella:

Subalterno:

Compilata da:

Anastasio Cristian

Iscritto all'albo:

Architetti

Prov. Torino


N. 8890

Planimetria

Scheda n. 1

Scala 1:200

PIANTA PIANO PRIMO hmed.=3,30m

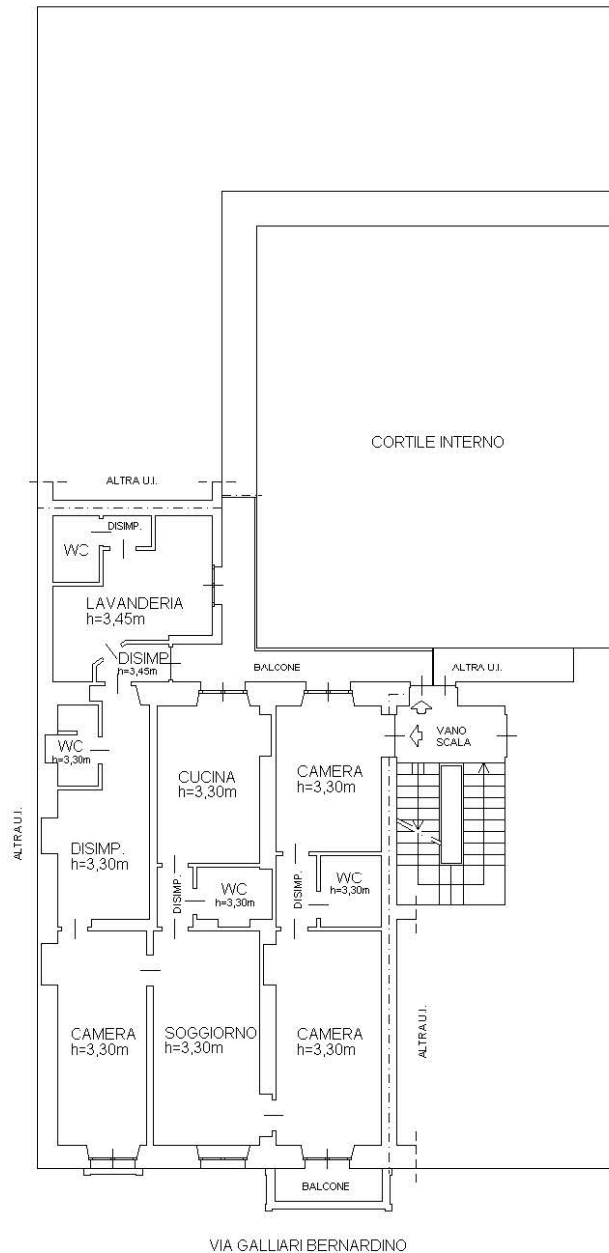

10 metri

Ultima planimetria in atti

