

Agenzia delle Entrate
CATASTO FABBRICATI
Ufficio Provinciale di
Torino

Dichiarazione protocollo n. TO0102524 del 01/06/2021

Comune di Torino

Via Nizza

civ. 57

Identificativi Catastali:

Sezione:

Foglio: 1337

Particella: 310

Subalterno: 49

Compilata da:

Furriolo Silvia

Iscritto all'albo:

Ingegneri

Prov. Torino

N. 11671


Planimetria

Scheda n. 1

Scala 1:200

PIANTA PIANO SECONDO

H = 360cm

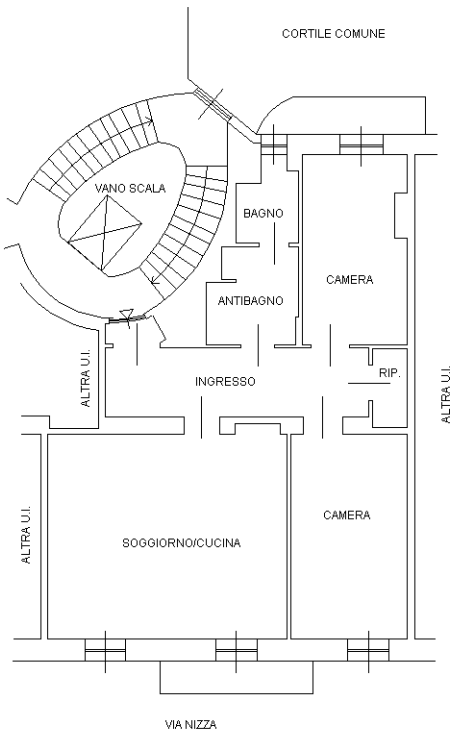

Ultima planimetria in atti