Agenzia del Territorio
CATASTO FABBRICATI
Ufficio Provinciale di
Torino

Dichiarazione protocollo n. TO0185004 del 20/03/2009

Planimetria di u.i.u. in Comune di Torino

Via San Domenico civ. 5

Identificativi Catastali:
Sezione:
Foglio: 1245
Particella: 63
Subalterno: 5056

Compilata da:
Perillo Antonietta

Iscritto all'albo:
Geometri

Prov. Torino N. 8446

Scheda n. 1 Scala 1:200

PIANTA PIANO PRIMO
H= 3,00 mt.

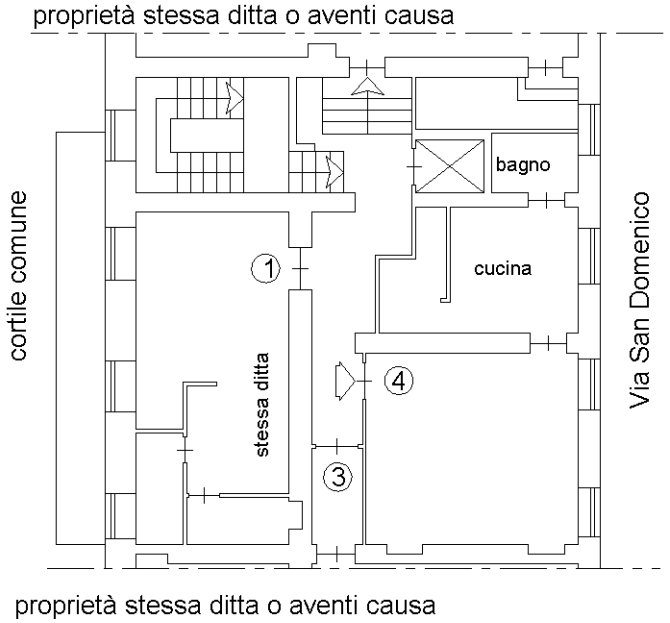

PIANTA PIANO SECONDO INTERRATO
H= 3,00 mt.

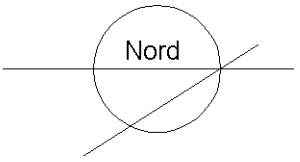

10 mm

Catasto dei Fabbricati - Situazione al 01/12/2023 - Comune di TORINO(L219) - < Foglio 1245 - Particella 63 - Subalterno 5056 >
VIA S. DOMENICO n. 5 Piano 1-S2

Ultima planimetria in atti