Agenzia delle Entrate
CATASTO FABBRICATI
Ufficio Provinciale di
Torino

Dichiarazione protocollo n. TO0202113 del 01/06/2026

Comune di Torino

Corso Rosselli Carlo E Nello civ. 123

Identificativi Catastali:
Sezione:
Foglio: 1345
Particella: 49
Subalterno: 61

Compilata da:
Favetto Maurizio Virginio


Iscritto all'albo:
Architetti


Prov. Torino N. 4321

Planimetria	
Scheda n. 1	Scala 1:200

PIANTA PIANO SECONDO

H = 3.00 m

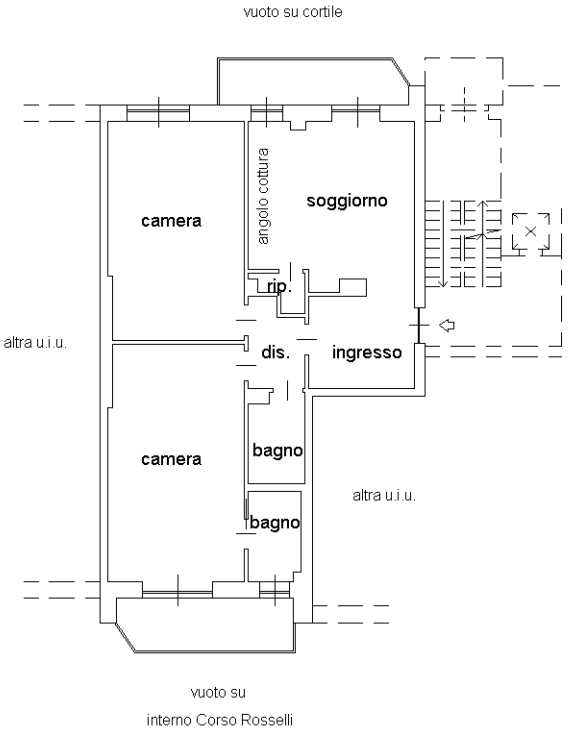

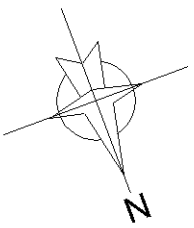

10 metri

Catasto dei Fabbricati - Situazione al 04/11/2026 - Comune di TORINO(L219) - < Foglio 1345 - Particella 49 - Subalterno 61 >
CORSO ROSSELLI CARLO E NELLO n. 123 Interno 9 Piano 2

Ultima planimetria in atti