Agenzia delle Entrate
CATASTO FABBRICATI
Ufficio Provinciale di
Torino

Dichiarazione protocollo n. TO0018381 del 23/01/2026

Comune di Torino


Via Monti Vincenzo civ. 19

Identificativi Catastali:	Compilata da:
Sezione:	Panacciulli Daniele
Foglio: 1352	Iscritto all'albo: Geometri
Particella: 41	
Subalterno: 5025	Prov. Torino N. 9587

Planimetria	
Scheda n. 1	Scala 1:200


PIANTA PIANO TERZO

H = 3.00 m

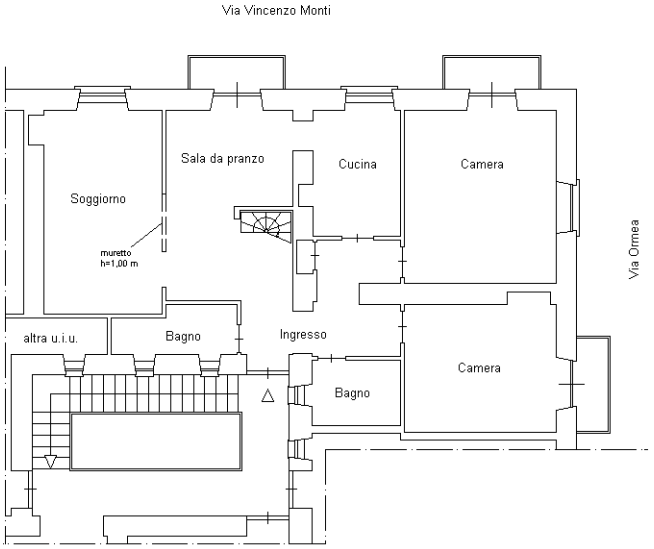

PIANTA PIANO QUARTO

Hm = 2,46 m

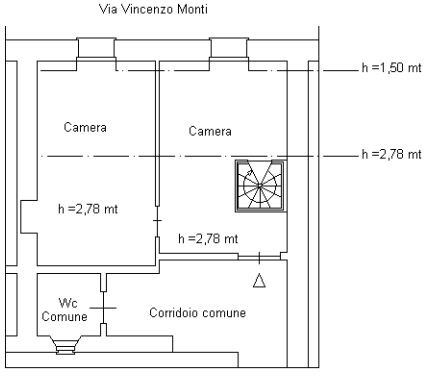



Catasto dei Fabbricati - Situazione al 06/11/2026 - Comune di TORINO(L219) - < Foglio 1352 - Particella 41 - Subalterno 5025 >
VIA MONTI VINCENZO n. 19 Piano 3-4

10 metri

Ultima planimetria in atti