


Dichiarazione protocollo n. _____ del _____	
Comune di Torino	
Via Genova _____	civ. _____
Identificativi Catastali:	Compilata da: Bertone Claudio
Sezione:	Iscritto all'albo: Architetti
Foglio:	
Particella:	
Subalterno:	Prov. Torino N. 08172

Planimetria
Scheda n. 1 Scala 1:200

PIANO QUINTO
H: MT 3,00

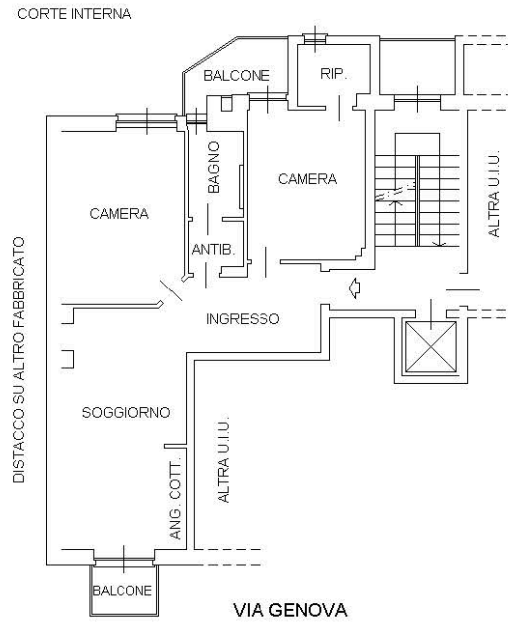

PIANO INTERRATO
H: MT 3,25

