

**Agenzia delle Entrate
CATASTO FABBRICATI
Ufficio Provinciale di
Torino**

Dichiarazione protocollo n. del 23/05/2017

Planimetria di u.i.u. in Comune di Torino

Via Nizza

civ. 129

Identificativi Catastali:

Sezione:

Foglio:

Particella:

Subalterno:

Compilata da:
Piconetto Federico

Iscritto all'albo:
Architetti


Prov. Torino

N.


Scheda n. 1

Scala 1:200

- PIANO TERZO -
hm= 2,95 m.

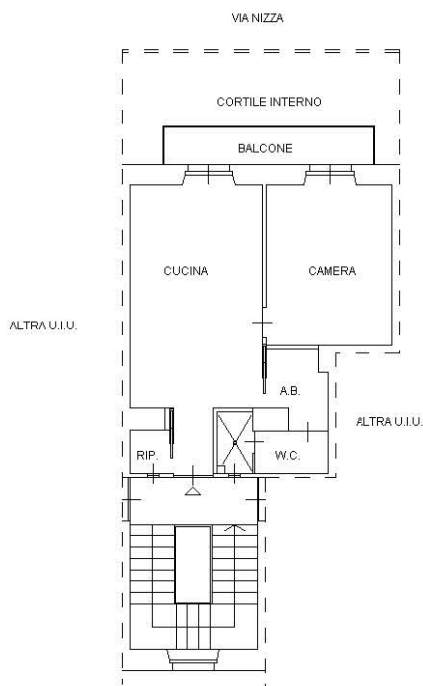

- PIANO SEMINTERRATO -
hm= 2,80 mt.

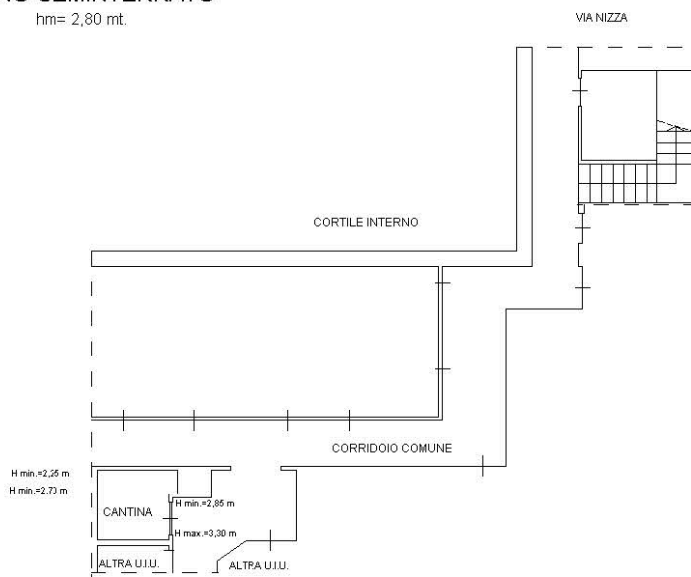

Ultima planimetria in atti

0: 13/5