

Agenzia del Territorio
CATASTO FABBRICATI
 Ufficio Provinciale di
Torino

Dichiarazione protocollo n. del 28/06/2006

Planimetria di u.i.u. in Comune di Torino

Via Madama Cristina

civ. 2

Identificativi Catastali:

Sezione:

Foglio:

Particella:

Subalterno:

Compilata da:
Previgliano Gabriella

Iscritto all'albo:
Geometri


Prov. Torino

N. 7339

Scheda n. 1


Scala 1:200

CONDOMINIO C.SO VITTORIO EMANUELE II
N. 13

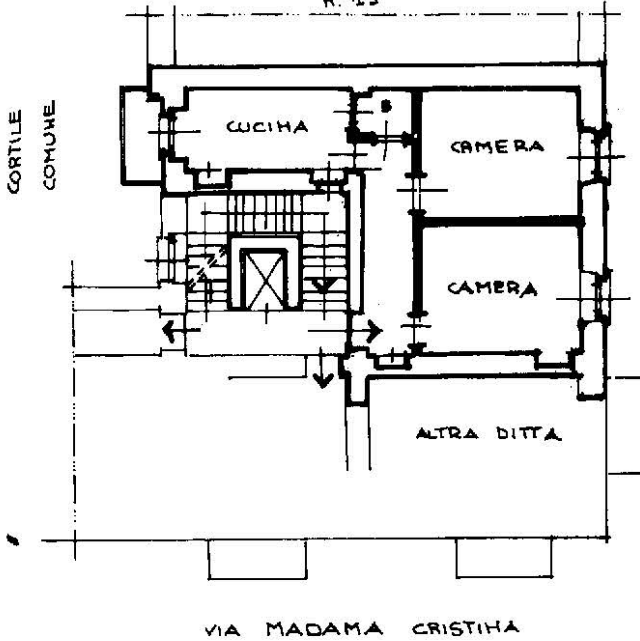

PIANO QUINTO (6° FT.)
H. 2.80

PIANO SESTO (Sottotetto)
H. 2.40/4.00

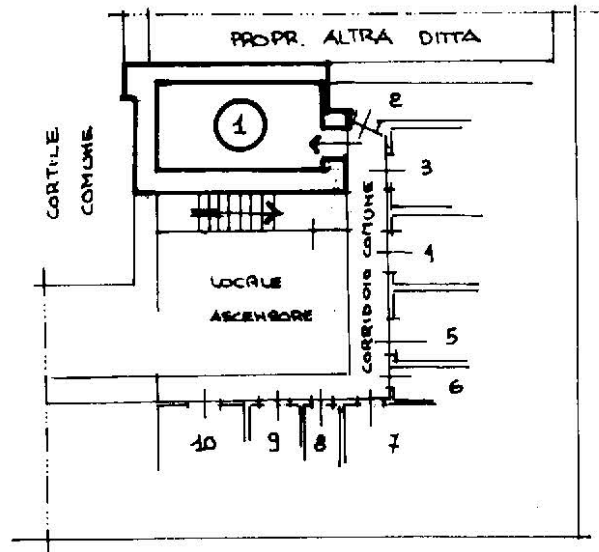

PIANO INTERRATO (cantine)
H. 2.70

