


ELABORATO GRAFICO STATO DI FATTO

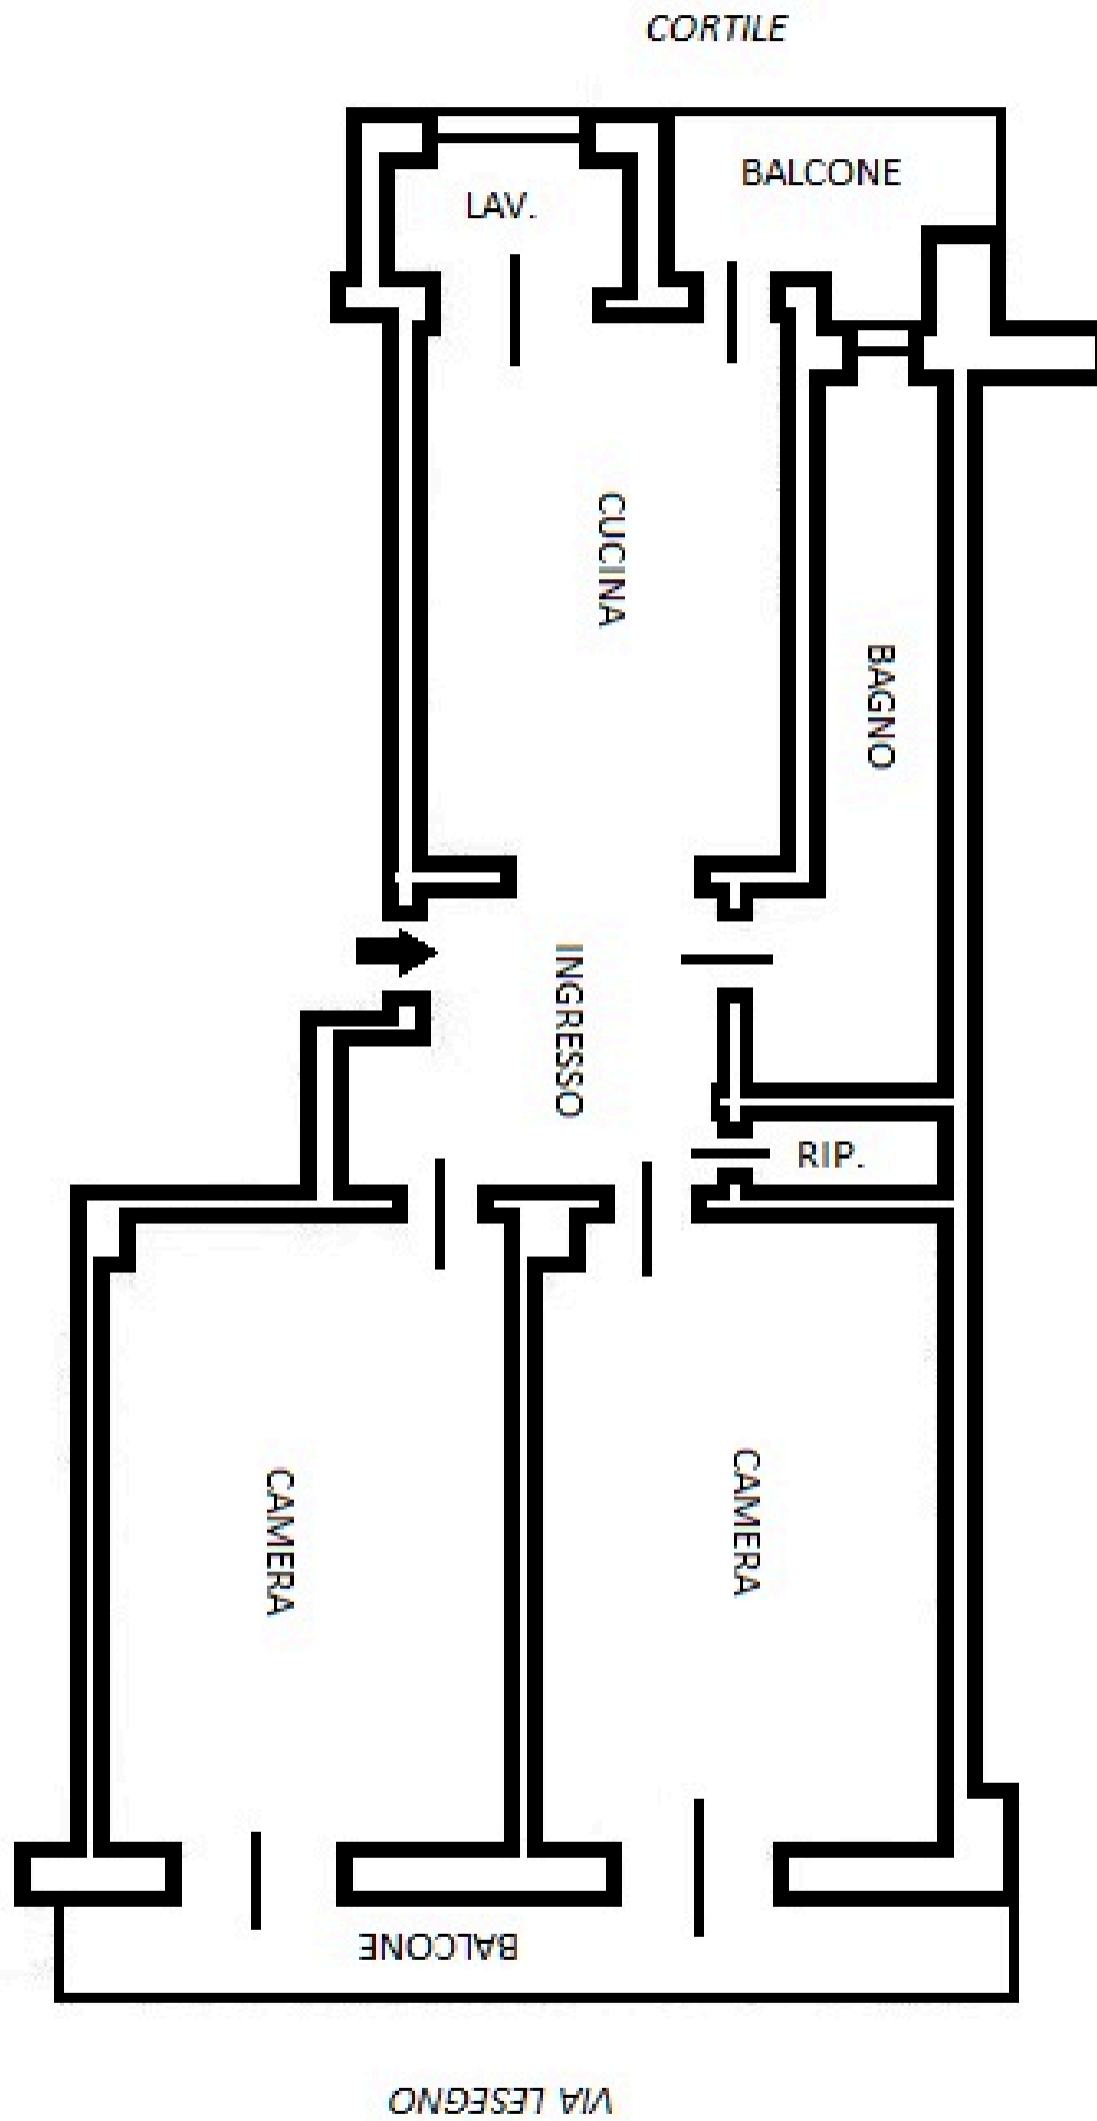

LA PRESENTE PLANIMETRIA NON RAPPRESENTA NESSUN TITOLO ABILITATIVO E POTREBBE PRESENTARE DELLE LIEVI DIFFORMITA'