

Data presentazione: 02/01/1997 - Data: 29/01/2025 - n. T104889 - Richiedente: MRZRRT71T18L219K

MODULARIO
P. 09.000.400




MINISTERO DELLE FINANZE
DIREZIONE GENERALE DEL CATASTO E DEI SERVIZI TECNICI ERARIALI
NUOVO CATASTO EDILIZIO URBANO
(R. DECRETO-LEGGE 13 APRILE 1939, N. 463)

Lire
350

Planimetria dell'immobile situato nel Comune di **TORINO** Via **Onorato Vigliani** 89
Ditta **Alberto Molino**
Allegata alla dichiarazione presentata all'Ufficio Tecnico Erariale di **TORINO**

Ultima planimetria in atti

Data presentazione: 02/01/1997 - Data: 29/01/2025 - n. T104889 - Richiedente: MRZRRT71T18L219K
Totale schede: 1 - Formato di acquisizione: A2(420x594) - Formato stampa richiesta: A4(210x297)

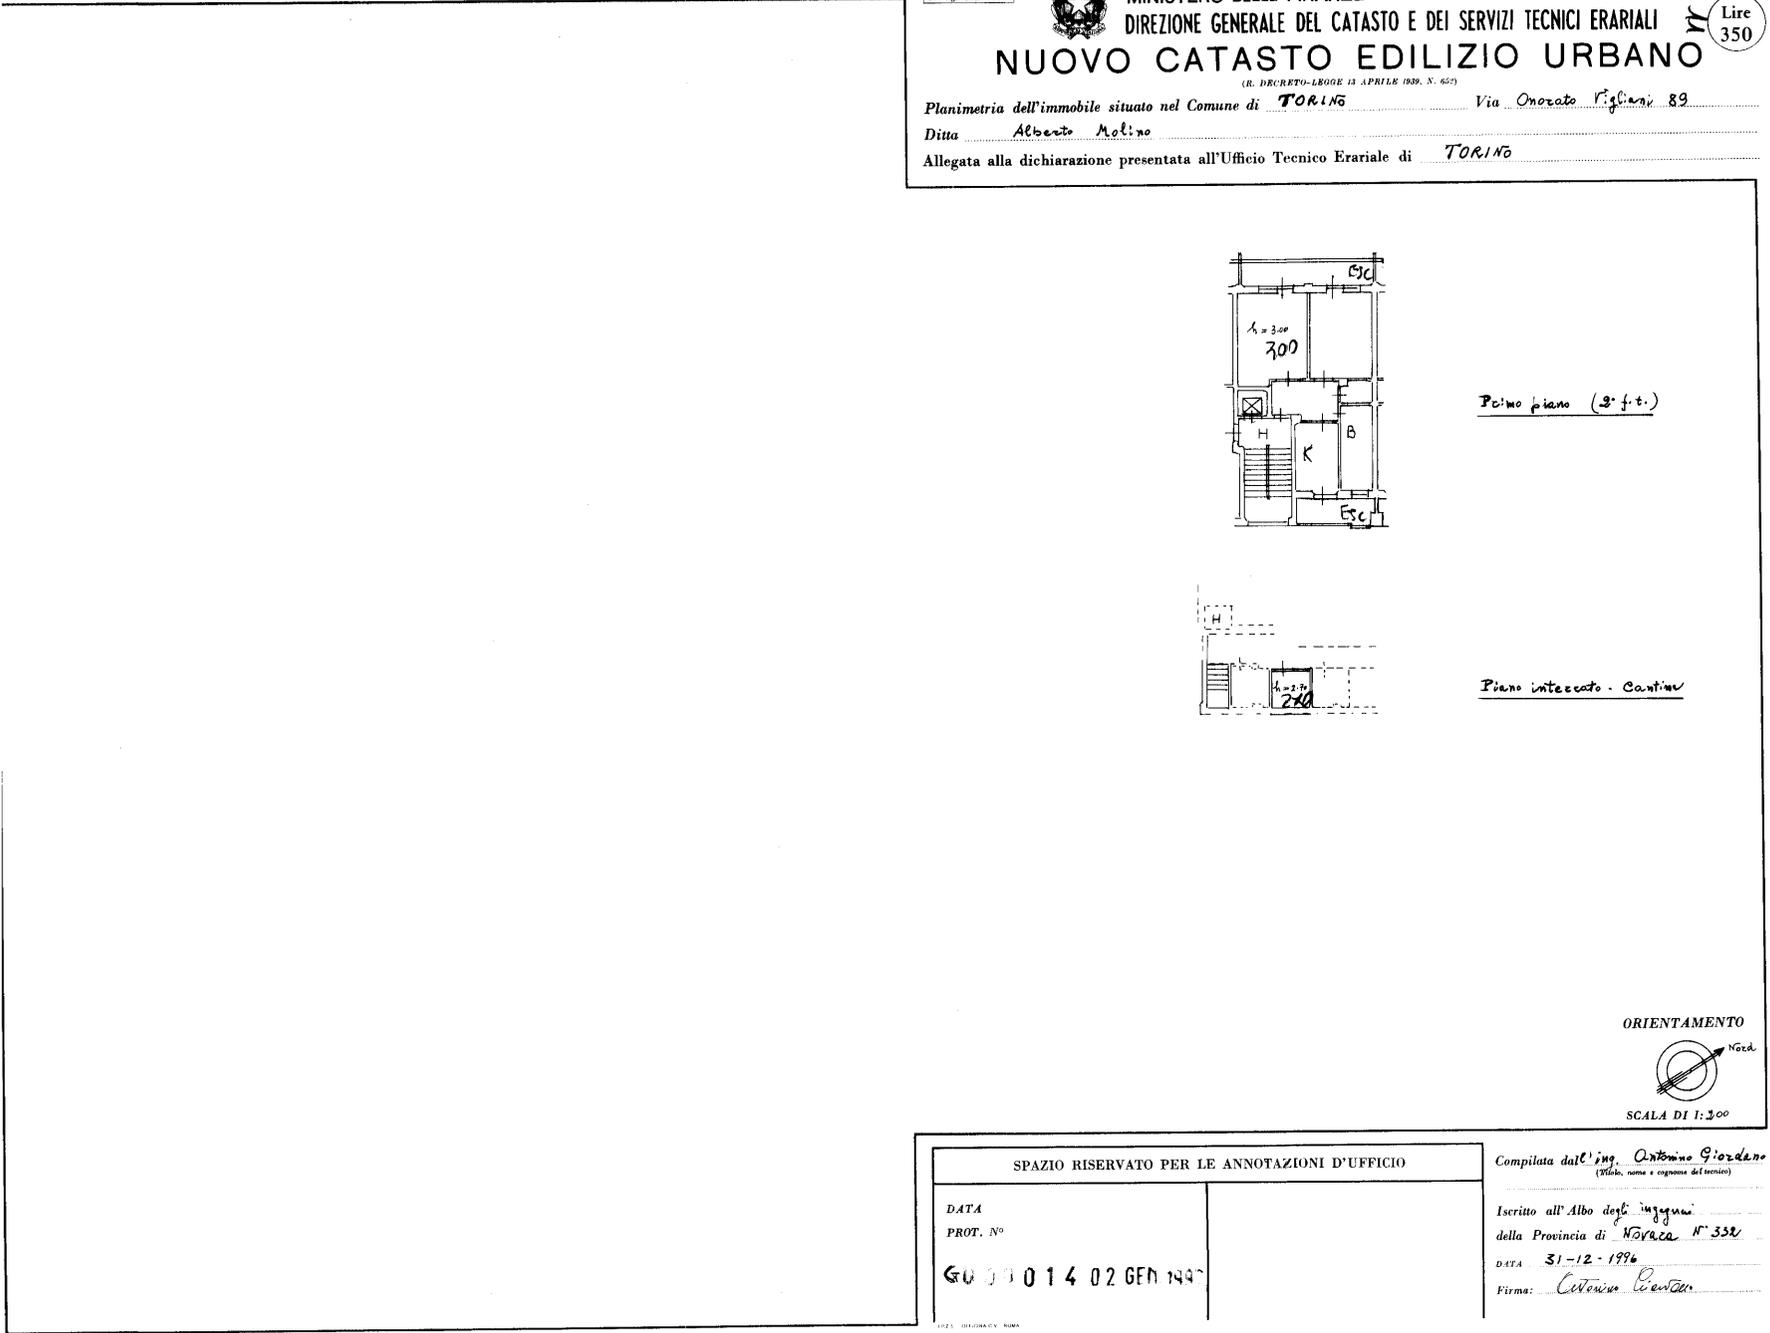

SPAZIO RISERVATO PER LE ANNOTAZIONI D'UFFICIO

DATA PROT. N° 60 00 0 14 02 GEN 1997

Compilata dall'ing. **Antonio Giordano**
(Nome, nome e cognome del tecnico)

Iscritto all'Albo degli ingegneri
della Provincia di **Novara** N° **352**

DATA **31-12-1996**

Firma: **Antonio Giordano**

10 metri