

**Agenzia del Territorio  
CATASTO FABBRICATI  
Ufficio Provinciale di  
Torino**

Dichiarazione protocollo n. TO0074077 del 22/02/2013

Planimetria di u.i.u. in Comune di Torino

Corso Enrico De Nicola

civ. 24

Identificativi Catastali:

Sezione:

Foglio: 182

Particella: 881

Subalterno: 11

Compilata da:  
Pederzani Carlo

Iscritto all'albo:  
Geometri


Prov. Cuneo

N. 2585


Scheda n. 1

Scala 1:200

## PIANO QUINTO

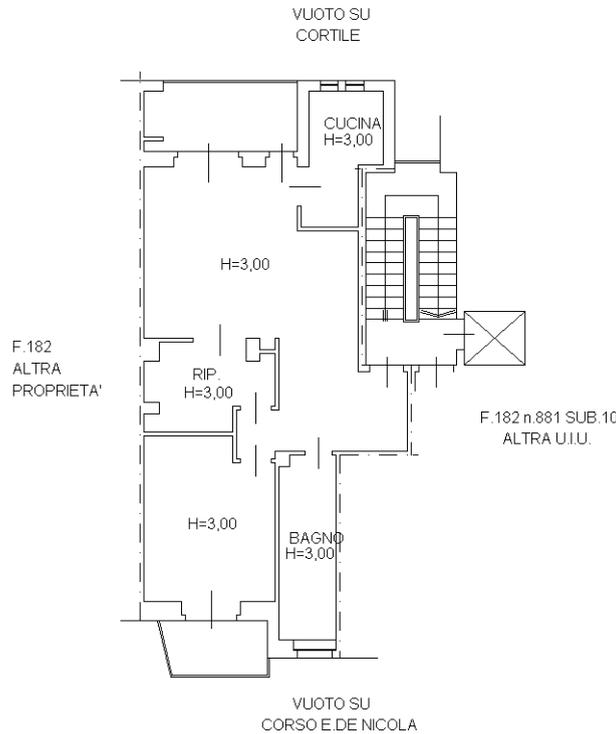

## PIANO DECIMO

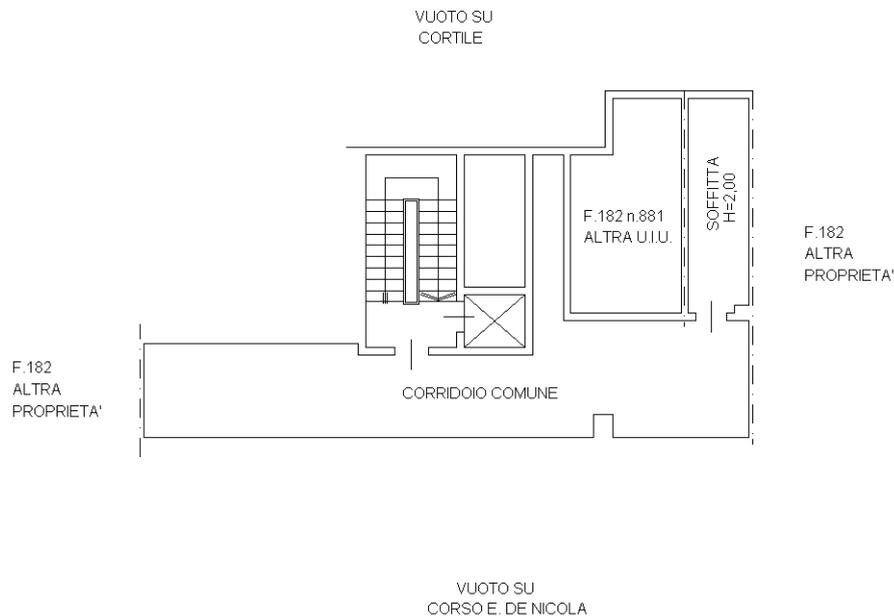

Ultima planimetria in atti