



MINISTERO DELLE FINANZE
DIREZIONE GENERALE DEL CATASTO E DEI SERVIZI TECNICI ERARIALI

ACCERTAMENTO GENERALE DELLA PROPRIETA' IMMOBILIARE URBANA

(P. DECRETO LEGGE 13 APRILE 1939 - XVII N° 652)

Planimetria degli immobili urbani denunciati con la Scheda N°

Città TORINO

VIA CARLO PESCHIERA 236

DATA SUGGERIMENTA GIUSEPPE
di PIRAGINI

ACCERTAMENTO GENERALE DELLA
PROPRIETA' IMMOBILIARE URBANA

(R.D.L. 13 aprile 1939 - XVII, n. 652)

COMUNE

di TORINO


Talloncino di riscontro

DELLA

SCHEDA NUMERO

2674898

AVVERTENZA: Il presente
talloncino deve essere incollato e
cura del dichiarante sulla plani-
metria (riproducendo la unità im-
mobiliare denunciata con la pra-
sentata scheda) da presentare al
senso dell'articolo 7 del R. D. L.
13 aprile 1939 - XVII, n. 652.

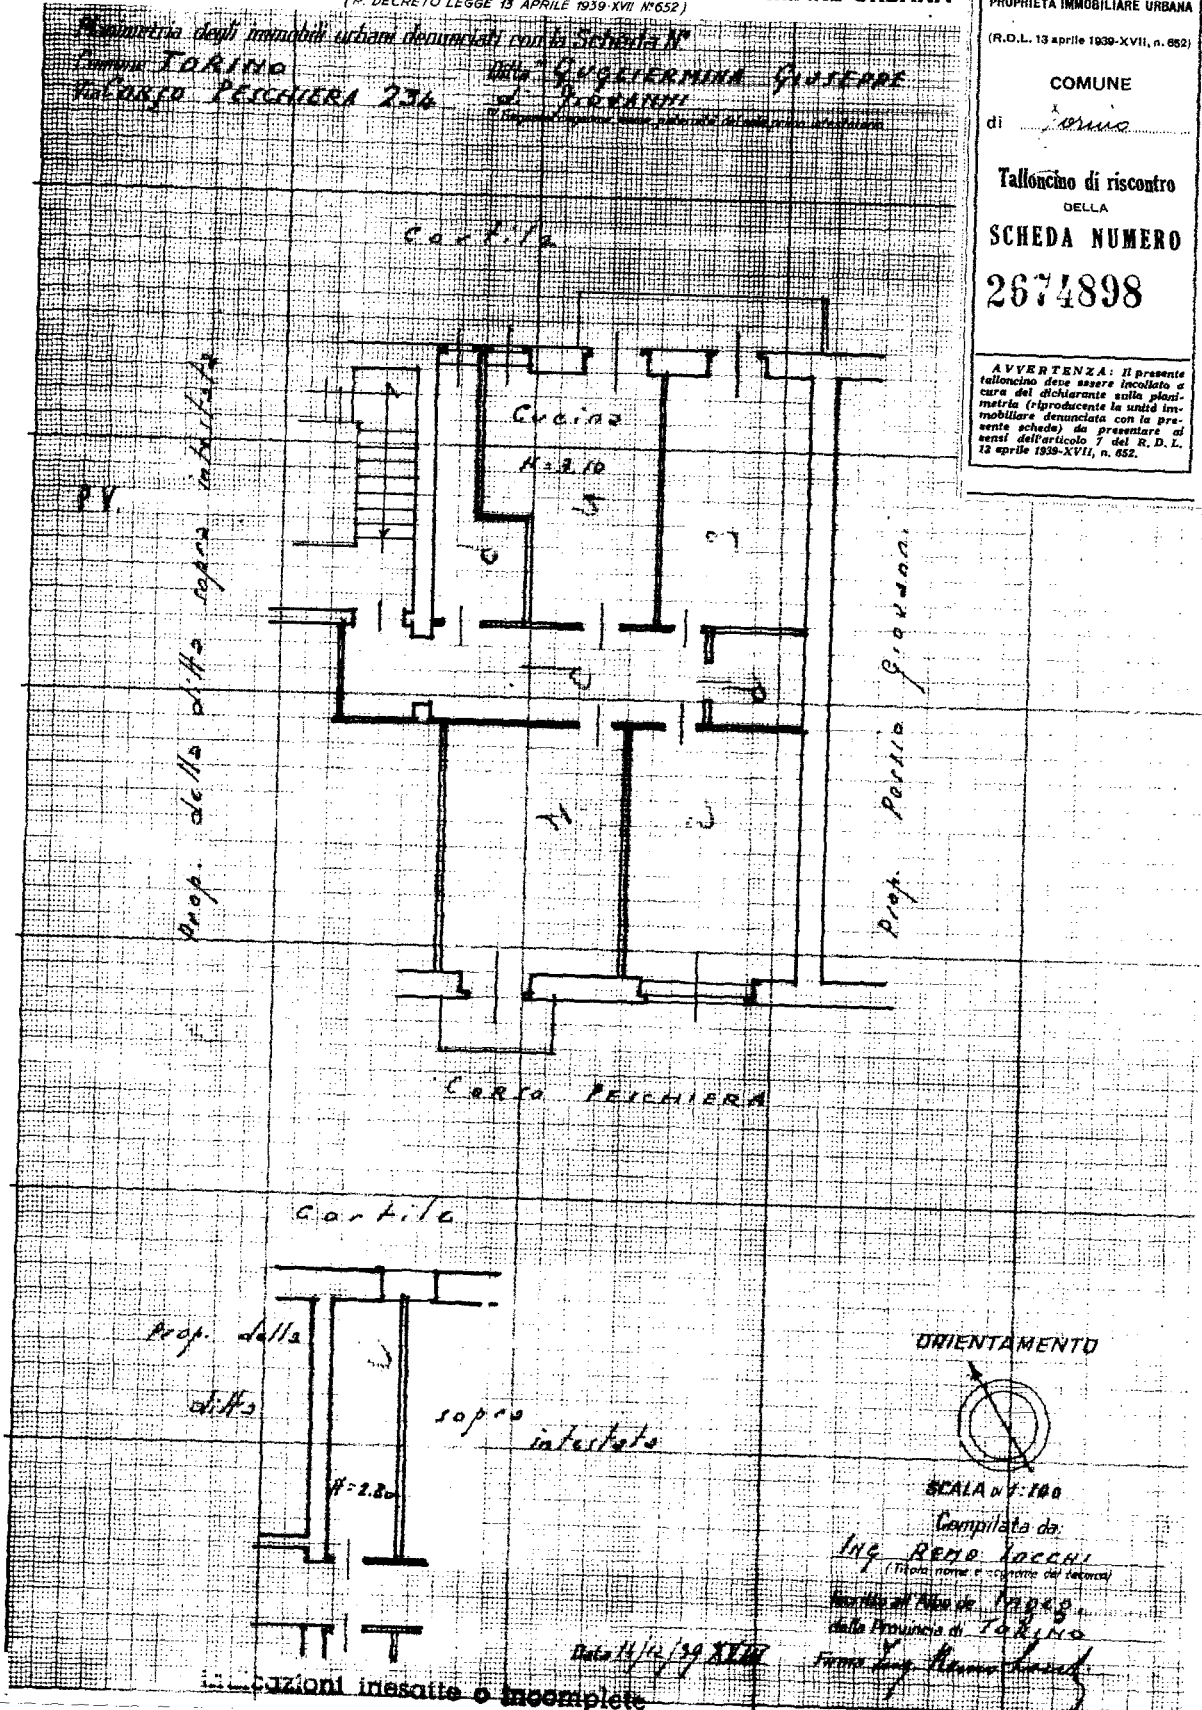

10 metri

Ultima planimetria in atti