
PIANTA PIANO SECONDO

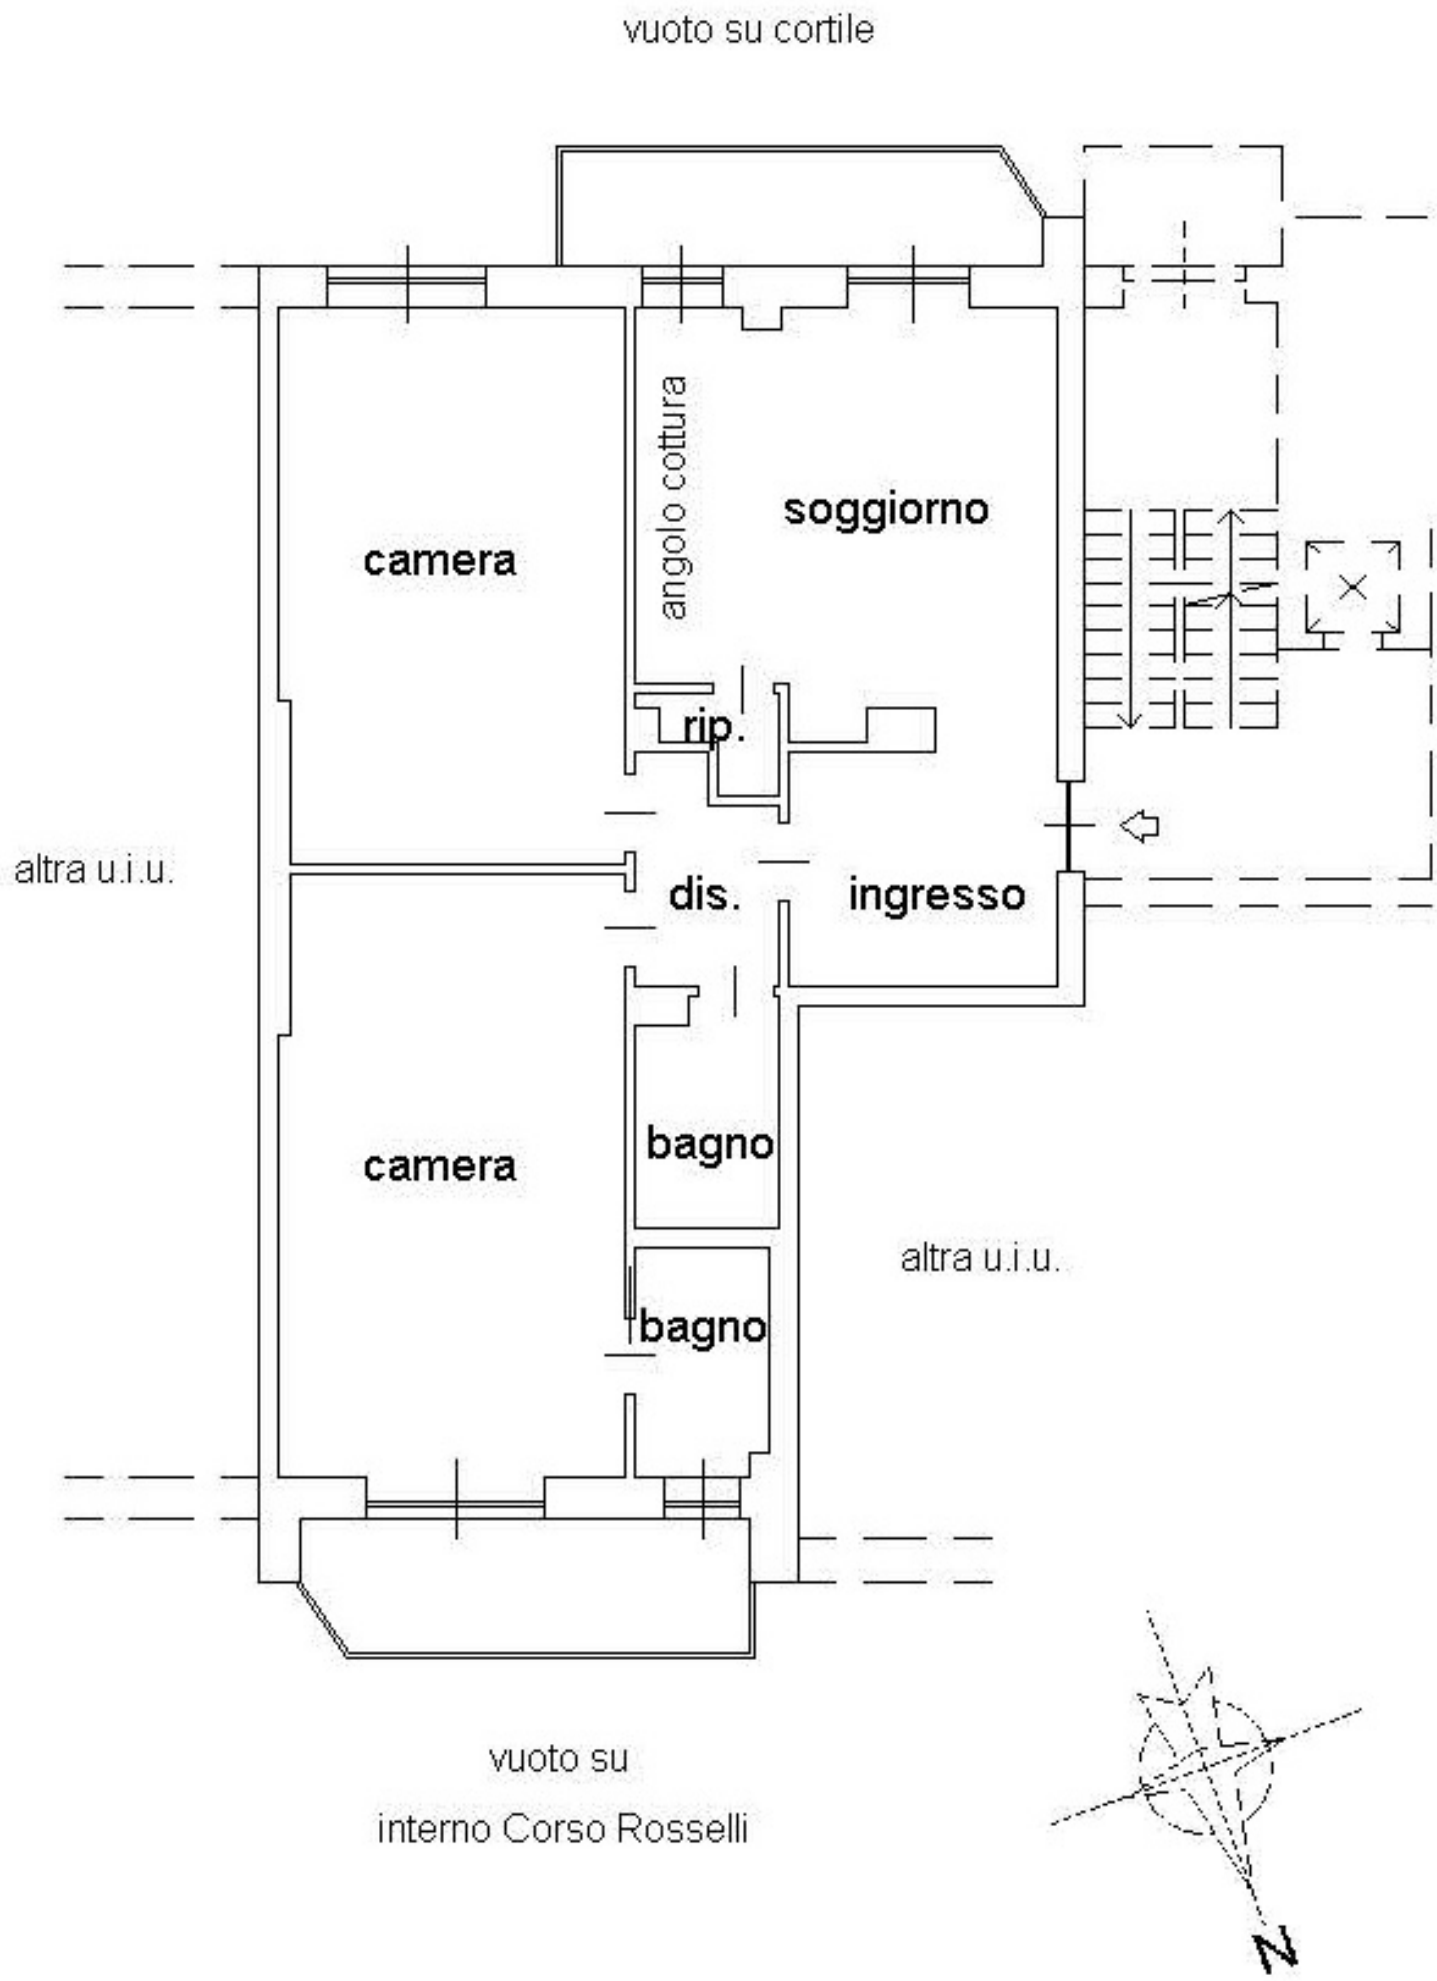

IL PRESENTE ELABORATO GRAFICO NON COSTITUISCE TITOLO ABILITATIVO E POTREBBE PRESENTARE DELLE LIEVI DIFFORMITA'