

Via Vincenzo Monti

PIANTA PIANO TERZO

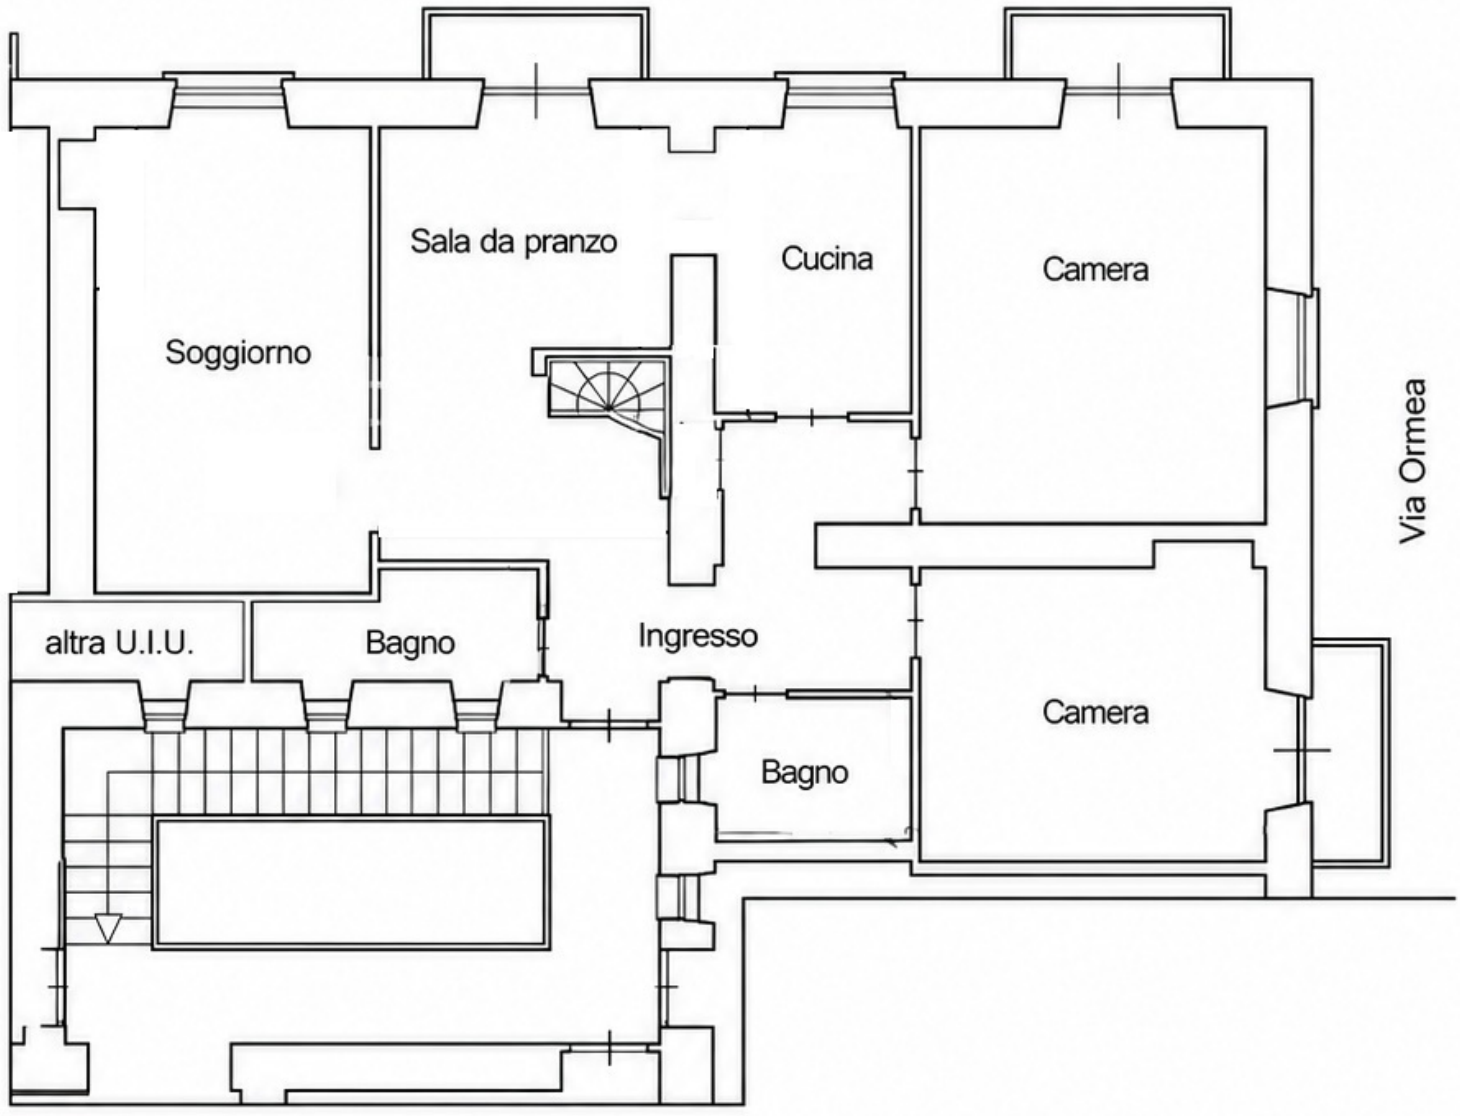

PIANTA PIANO QUARTO

Via Vincenzo Monti

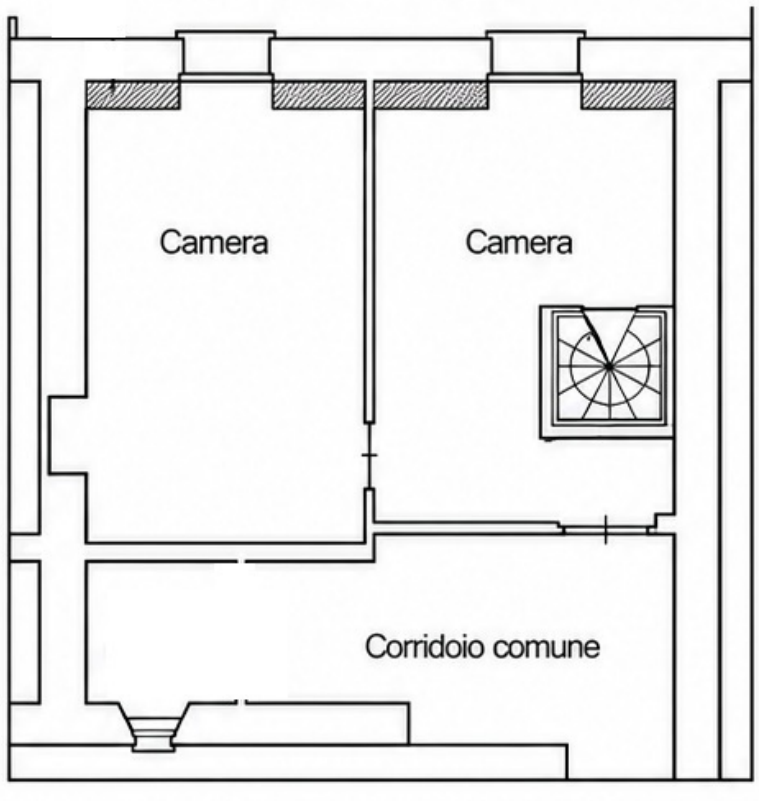

IL PRESENTE ELABORATO GRAFICO NON COSTITUISCE TITOLO ABILITATIVO E POTREBBE PRESENTARE DELLE LIEVI DIFFORMITA'