Agenzia delle Entrate
CATASTO FABBRICATI
Ufficio Provinciale di
Torino

Dichiarazione protocollo n. TO0500386 del 23/11/2026

Comune di Torino


Via Canova Antonio civ. 42


Identificativi Catastali:	Compilata da:
Sezione:	Satti Simone
Foglio: 1374	Iscritto all'albo: Geometri
Particella: 127	
Subalterno: 14	Prov. Torino N. 10115

Planimetria	
Scheda n. 1	Scala 1:200

PIANTA PIANO QUARTO

H = 3,00 m

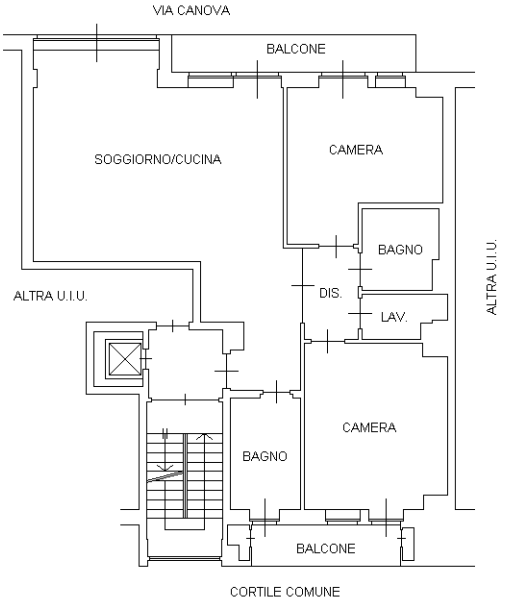

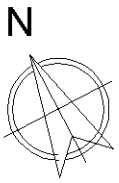

Catasto dei Fabbricati - Situazione al 23/11/2026 - Comune di TORINO(L219) - < Foglio 1374 - Particella 127 - Subalterno 14 >
VIA CANOVA ANTONIO n. 42 Piano 4

Ultima planimetria in atti